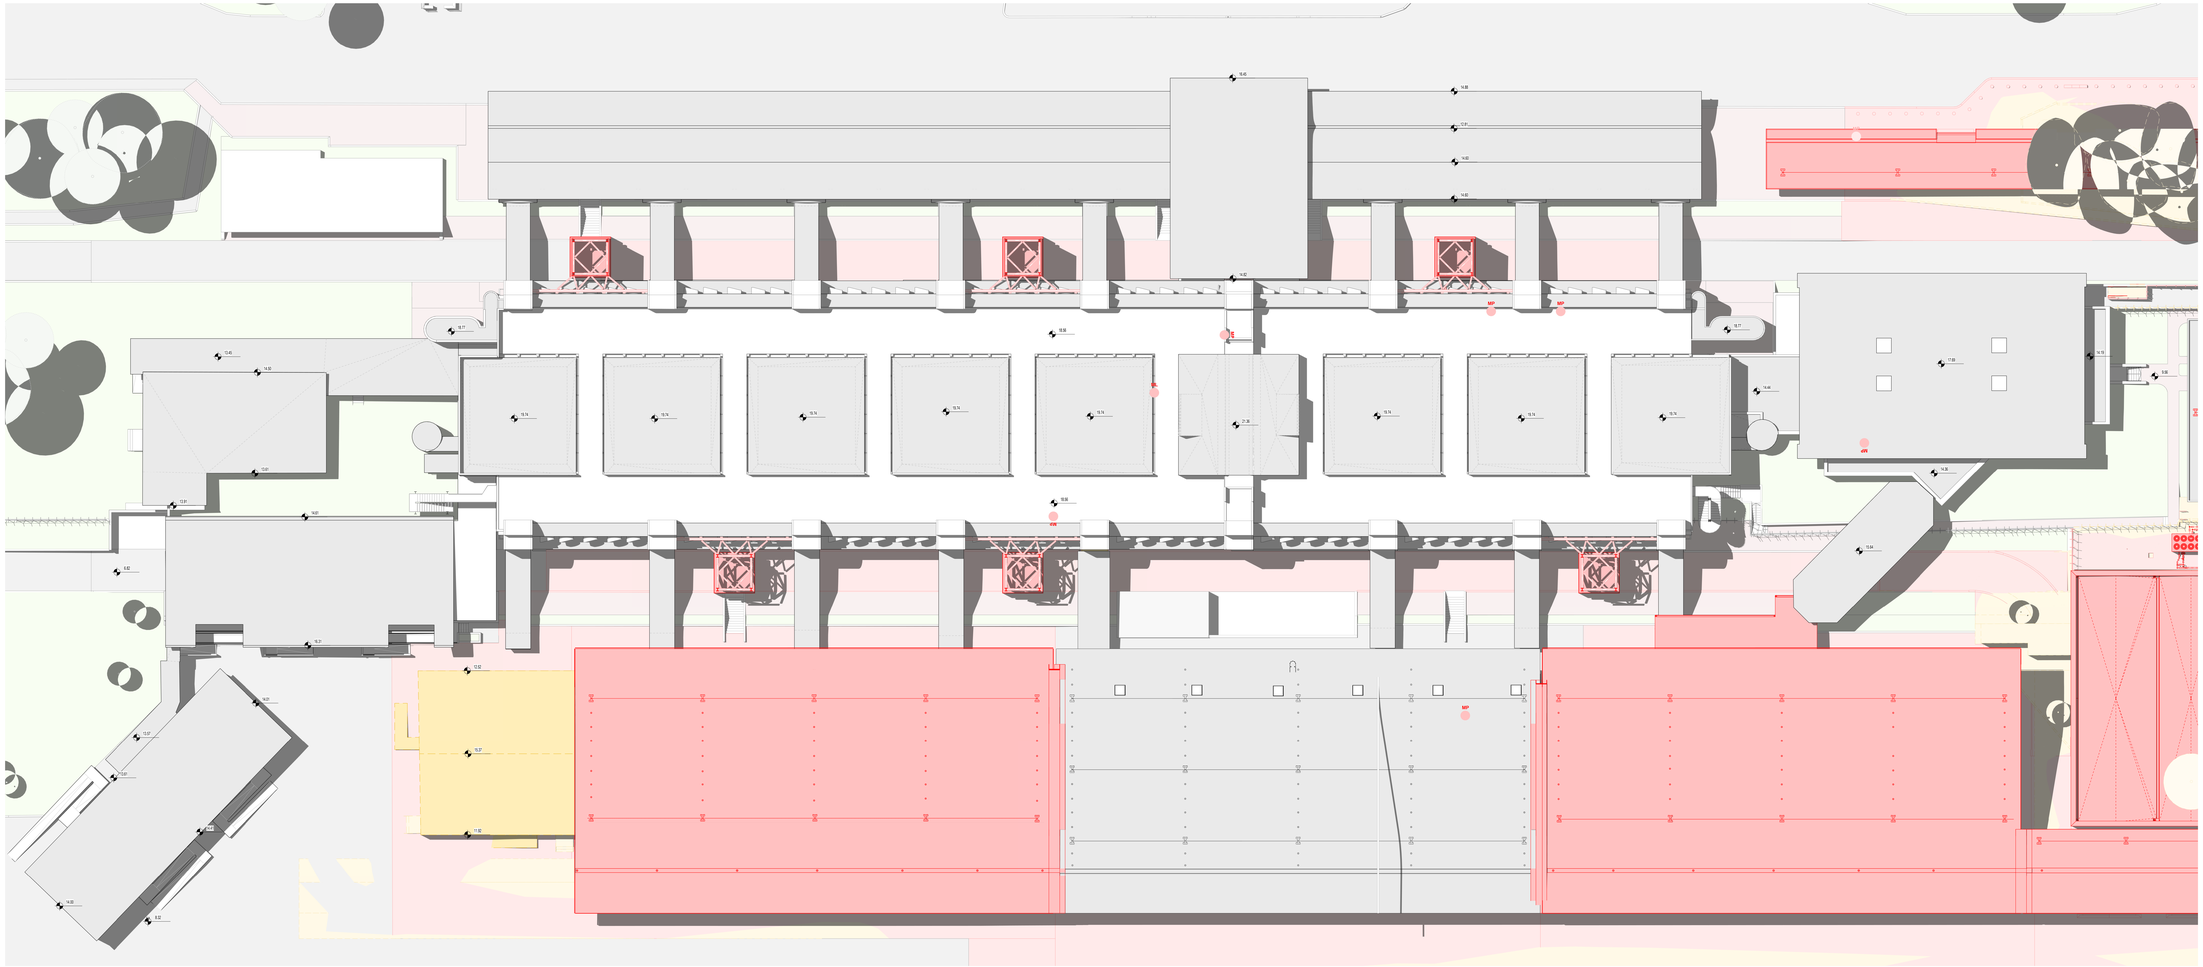

Terminal Arrivi - Pianta piano coperture

Scala 1 : 200

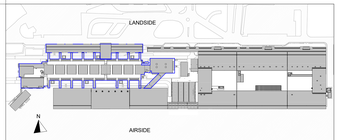

LEGENDA GRAFICA

0.00	QUOTA FINITO PIANTA	0	ASSE STRUTTURALE		LINEA DOGANALE
F. 0.00	QUOTA FINITO SEZIONE	300	DIMENSIONE LINEARE	5%	LINEA DI PENDENZA

XXX XXX NN — Nome Locale NL — Numero Locale S m² — Area H m — Altezza non definita S C N P — Finiture Locale		80 X 120 200	ETICHETTA PORTE dimensione netta		INDICAZIONE INGRESSO
		100	ETICHETTA MURI	N	INDICAZIONE NORD

Gli elementi campiti in arancione sono previsti in progetto ma esclusi in appalto.	**Area non soggetta ad intervento** Locali esclusi dall'intervento in appalto	**Area a rustico** Locali consegnati a rustico	**Pavimentazione esistente** Pav. esclusa dall'intervento in appalto

ENAC
ENTE NAZIONALE DELL'AVIAZIONE CIVILE

Ente Nazionale per l'Aviazione Civile

AEROPORTO CIVILE DI LAMEZIA TERME (CZ)

SACAL

LOTTO L1 - Sviluppo aerostazione passeggeri
CUP: H84G22000030009
LOTTO L2 - Interventi per la security e la digitalizzazione
CUP: H86G22000390002
LOTTO L6 - Potenziamento delle reti di sottoservizi e impianti tecnologici
CUP: H84G22000060009

PROGETTO ESECUTIVO

LOTTO 1

ARCHITETTURA - DEMOLIZIONI E RICOSTRUZIONI
Terminal Arrivi - Pianta coperture

GRUPPO DI PROGETTAZIONE
Raggruppamento Temporaneo di Professionisti

PROGETTAMO
Direttore Tecnico e Responsabile integrazione prestazioni specialistiche: ing. Filippo Bosola
Geologia: dott. Emanuele Freiza
Progettazione strutture: ing. Alessandro Cecchiatti
Project Manager: ing. Emanuela Perna
CSP: arch. Elisabetta Fiasca

ITI ENGINEERING
Direttore Tecnico: ing. Gianbattista Parrotti
Progettazione Specialistica Impianti
ing. Marco Bergamo
P.I. Daniele Tagliv
ing. Enrico Facchinetti

AERTEC
Direttore tecnico: ing. Aeronautico Carlos Berenguer Lopez
Responsabile sistemi di trasporto:
ing. Pedro Tena Cabterón

VALLE 3.0
Direttore tecnico: arch. Emanuela Valle
Progettazione architettonica:
arch. Maria Camilla Valle
arch. Leonardo Giovannozzi

incide
Direttore tecnico e progettazione strutturale:
ing. Gianluca Valentini
Coordinatore progettazione strutture
ing. Matteo Paparozzi

CODICE ELABORATO									REVISIONE		
Fase	Lotto	Ambito	Disciplina	Tipo	Numero	Rev	Scala	Id.	Data	Descrizione
E	L1	02	ARC	PI	08	A	As indicated	1 2 3 4	FEBBRAIO 2023	EMISSIONE

NOME FILE: AR15P-E-L1-02-ARC-PI-08-A.dwg **REDAZIONE:** M.D. VALLE 3.0

Visto del Committente: **Società Aeroportuale Calabrese S.p.A.**

INTERVENTO FACENTE PARTE DEL	IL RESPONSABILE DEL PROCEDIMENTO	IL POST HOLDER DI AREA
Contratto Istituzionale di Sviluppo "CIS VOLARE"	ing. Ferdinando Saracco	OPERATIONAL POST HOLDER MANAGER: Emilio Perrotta PASSENGER EXPERIENCE Vanessa Sarti: Sabrina Milano PH PROGETTAZIONE: Ferdinando Saracco

Approvazione **ENAC:**